



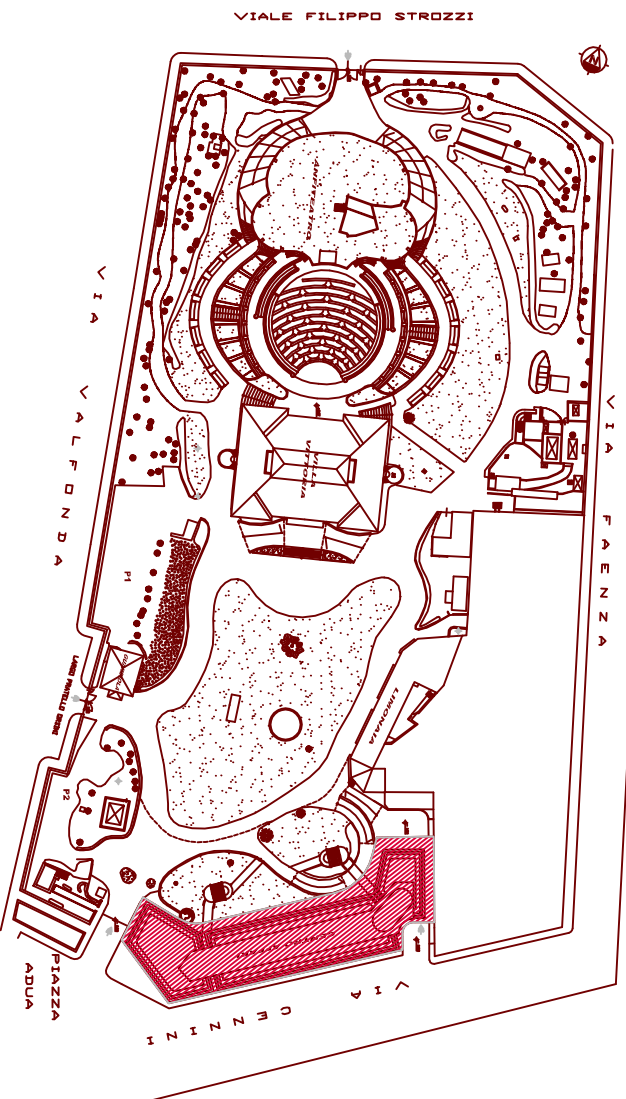

## PALAZZO DEGLI AFFARI P.IV.

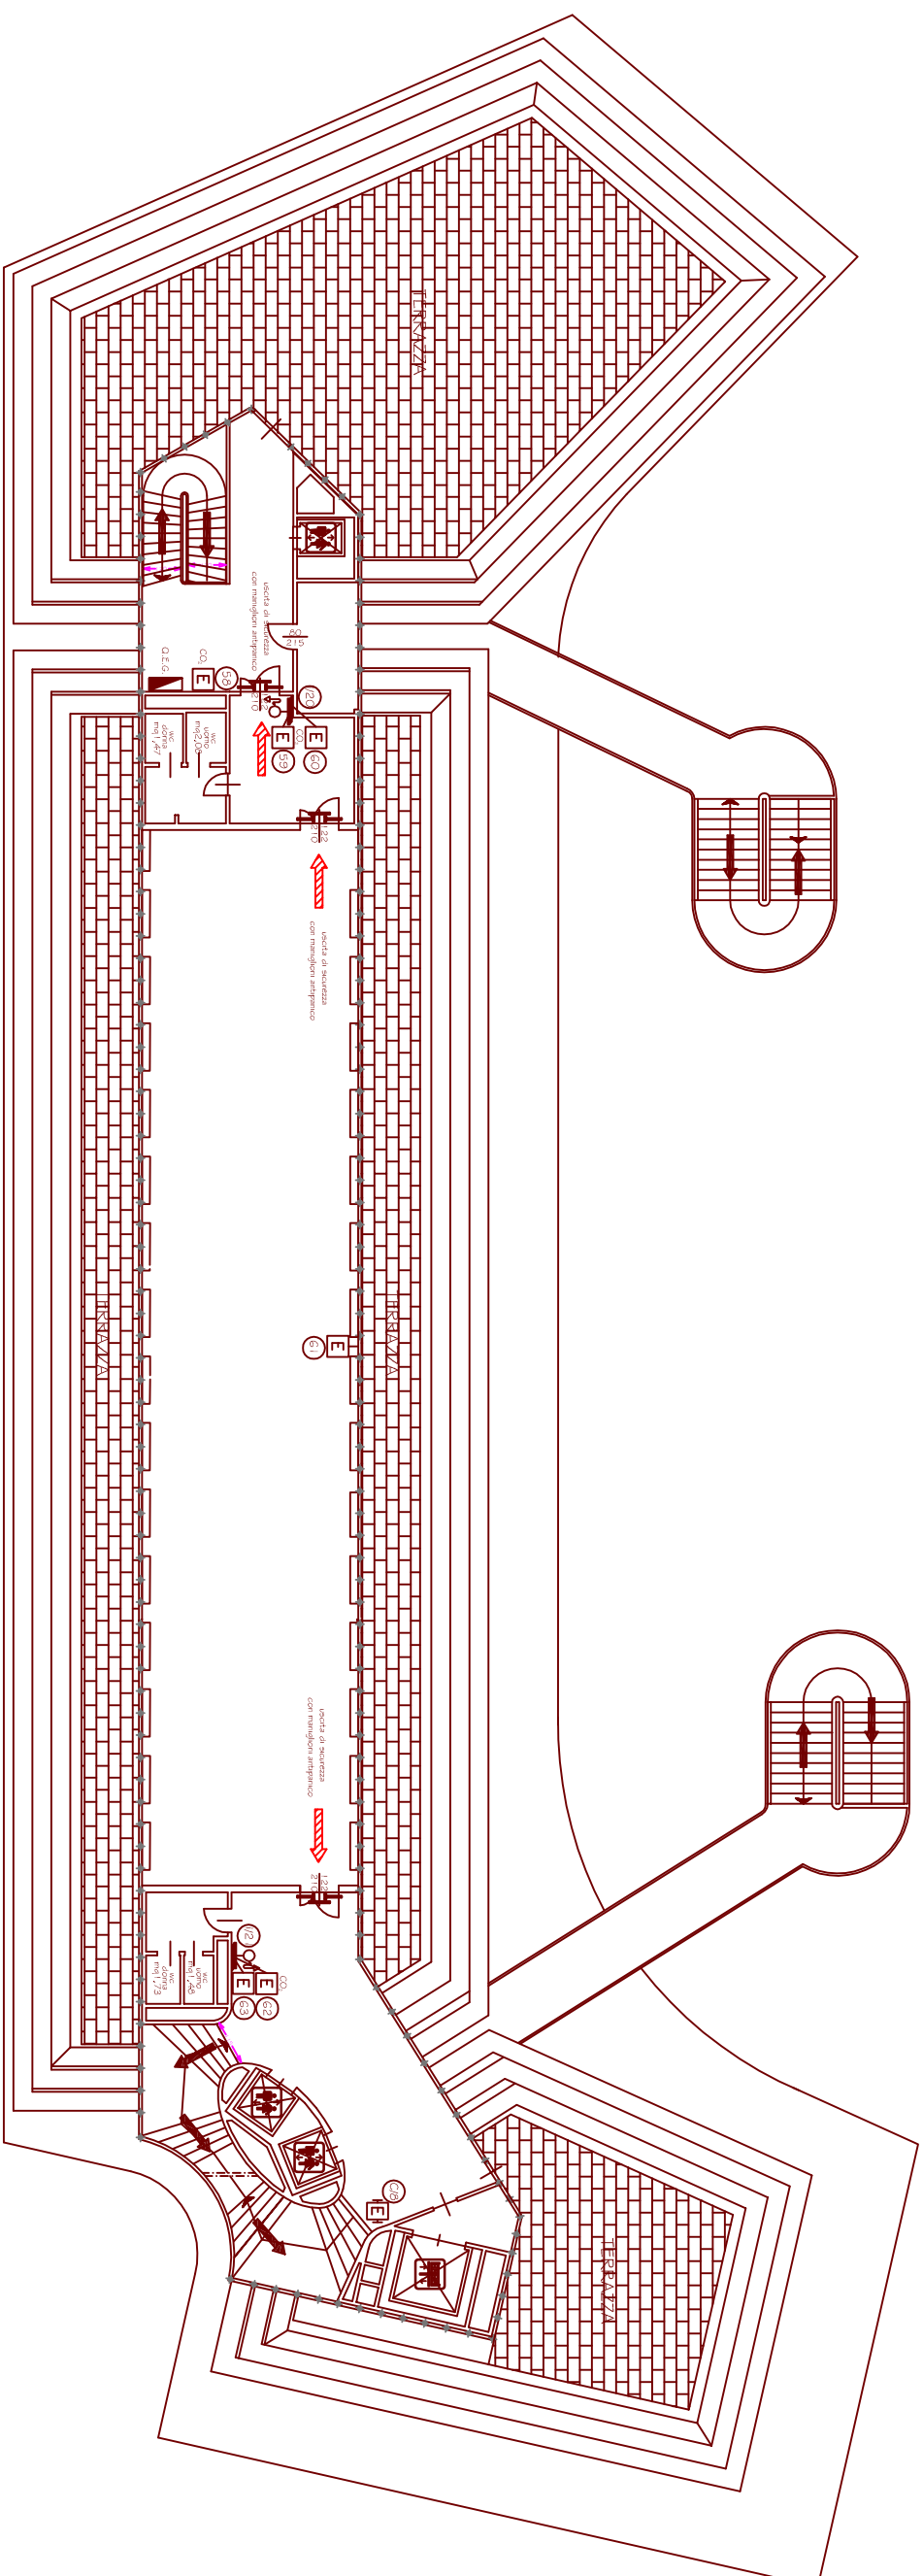

**PALAZZO DEGLI AFFARI**  
**PIANO QUARTO**  
 mq: 227,38  
**DENSITA' AFFOLLAMENTO C.P.I.**  
**99 PERSONE ( A QUALSIASI TITOLO )**

LEGENDA	
	VIA DI ESODO ORIZZONTALE
	VIA DI ESODO VERTICALE
	ESITTORE
	C = ESITTORE CARRELLATO
	I = IRRADIANTE UNI 45 TUBAZIONE n° 20