



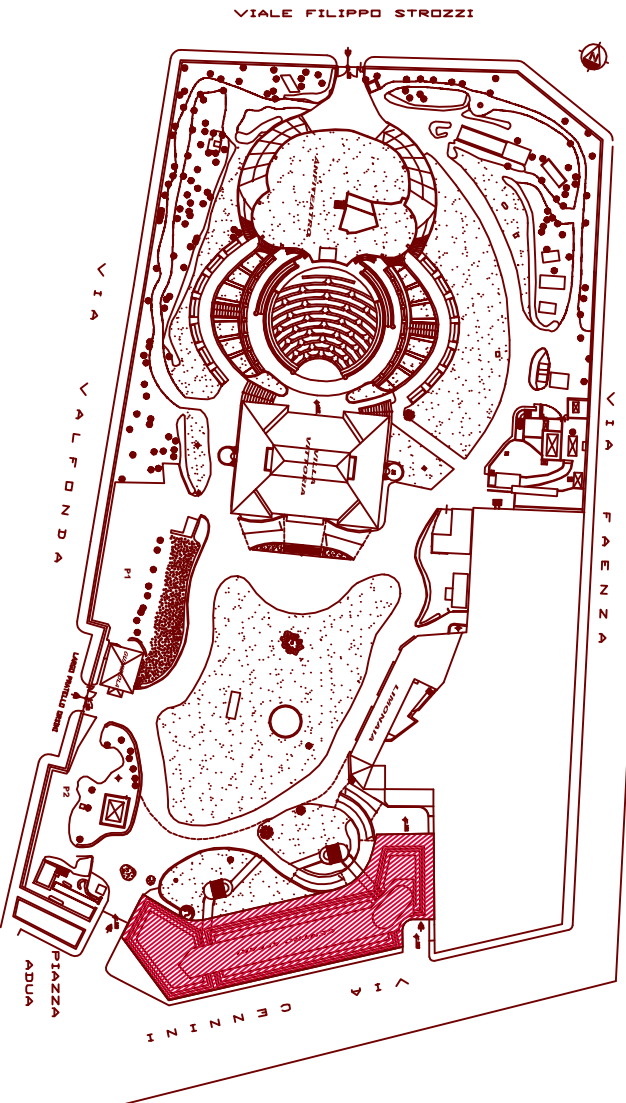

## PALAZZO DEGLI AFFARI PIANO PRIMO

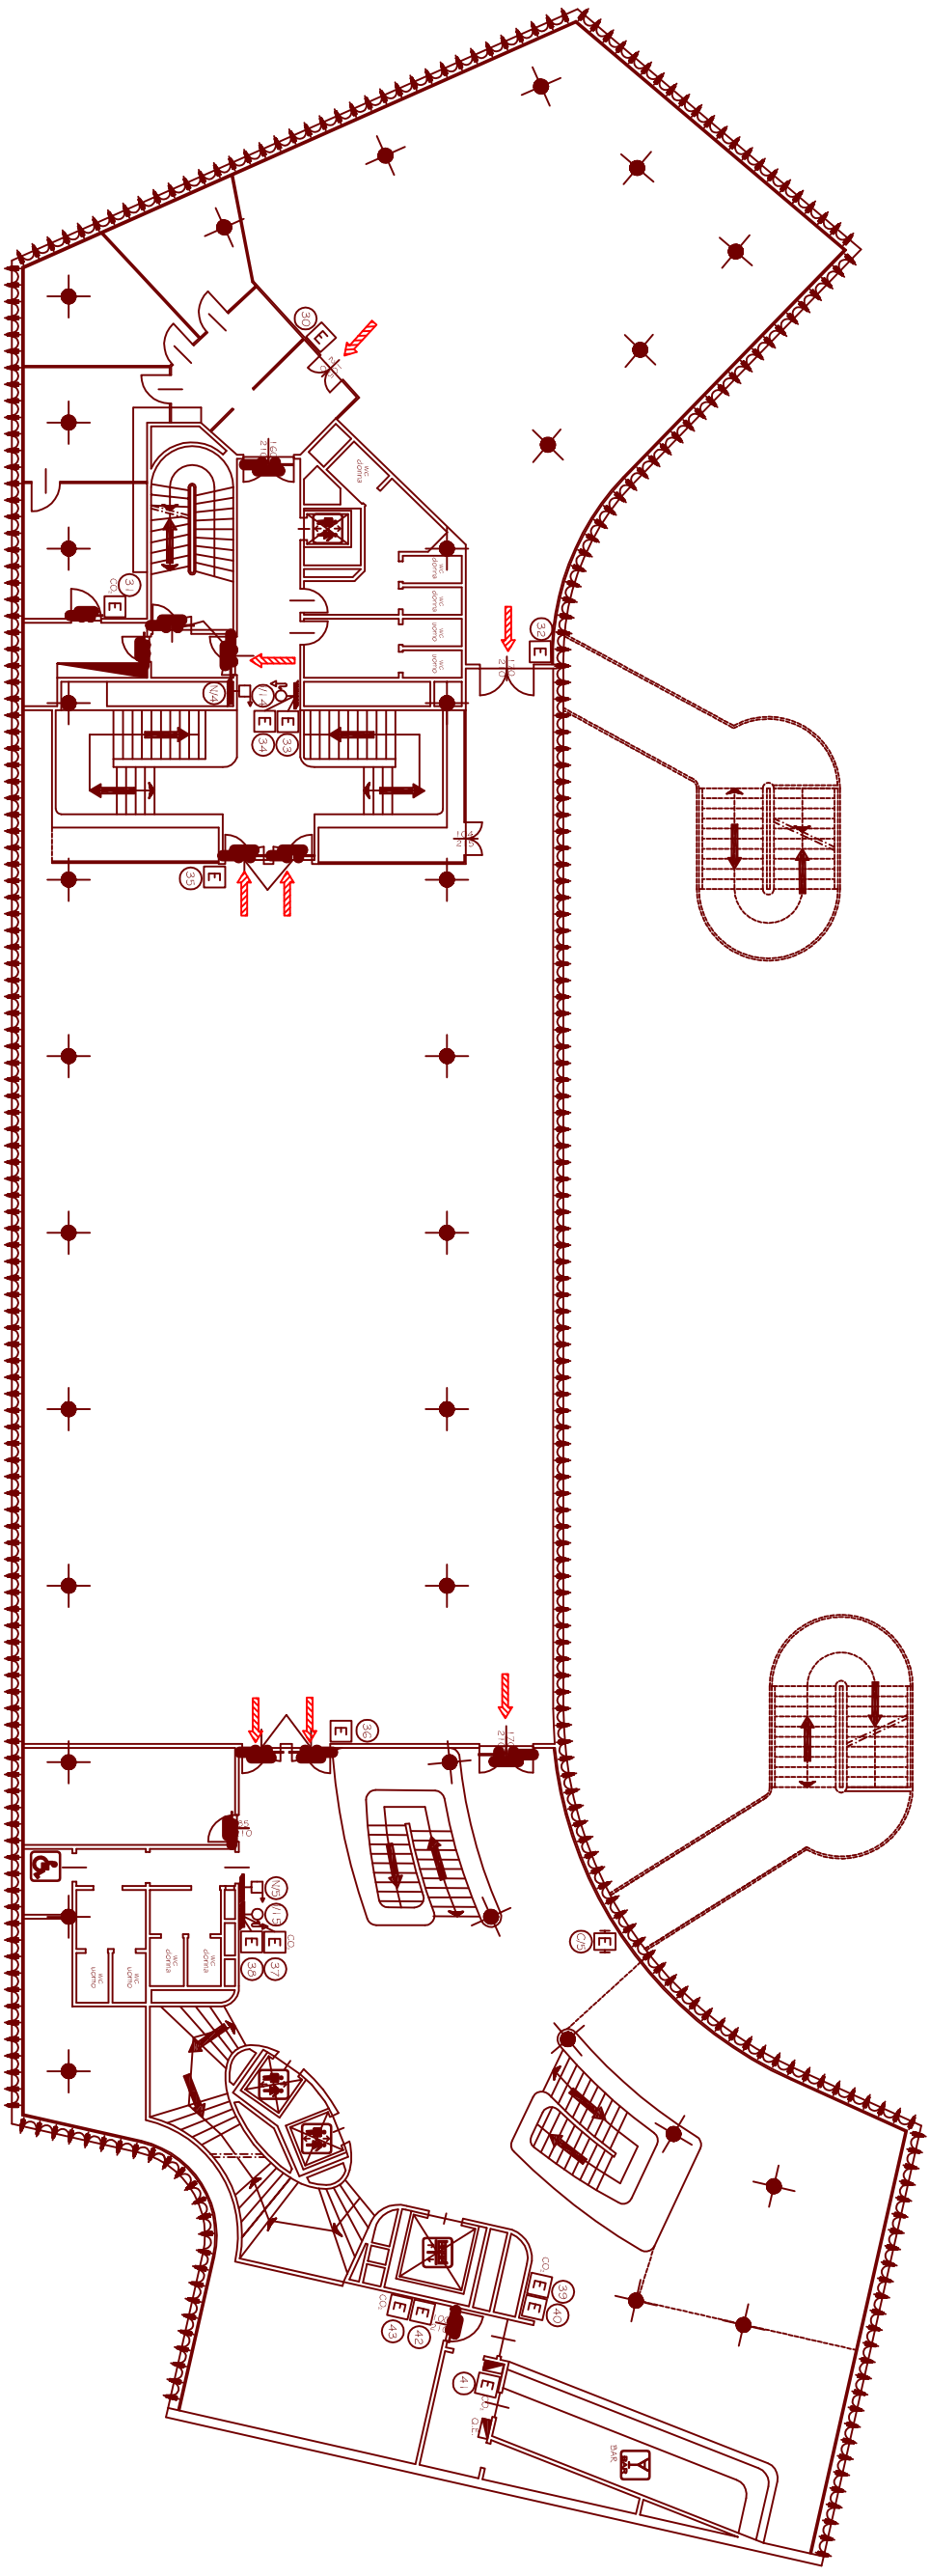

CARATTERISTICHE TECNICHE	
SUPERFICIE LORDA	MO. 676
TORRENTIA, SOLAIO	300 SCARIC
ALTEZZA MAX AL ESTERNI	MT. 2,20
CAPACITÀ, MAX	450 PAX

LEGENDA	
	VIA DI ESODO ORIZZONTALE
	VIA DI ESODO VERSO IL BASSO
	ESISTENZE
	C = ESTINTORE CARRELLATO
	N = BAGNO UINI 20 TUBAZIONE mt 20
	I = IRRANTE UINI 45 TUBAZIONE mt 20