PALAZZO DEGLI AFFARI P. I° INFERIORE

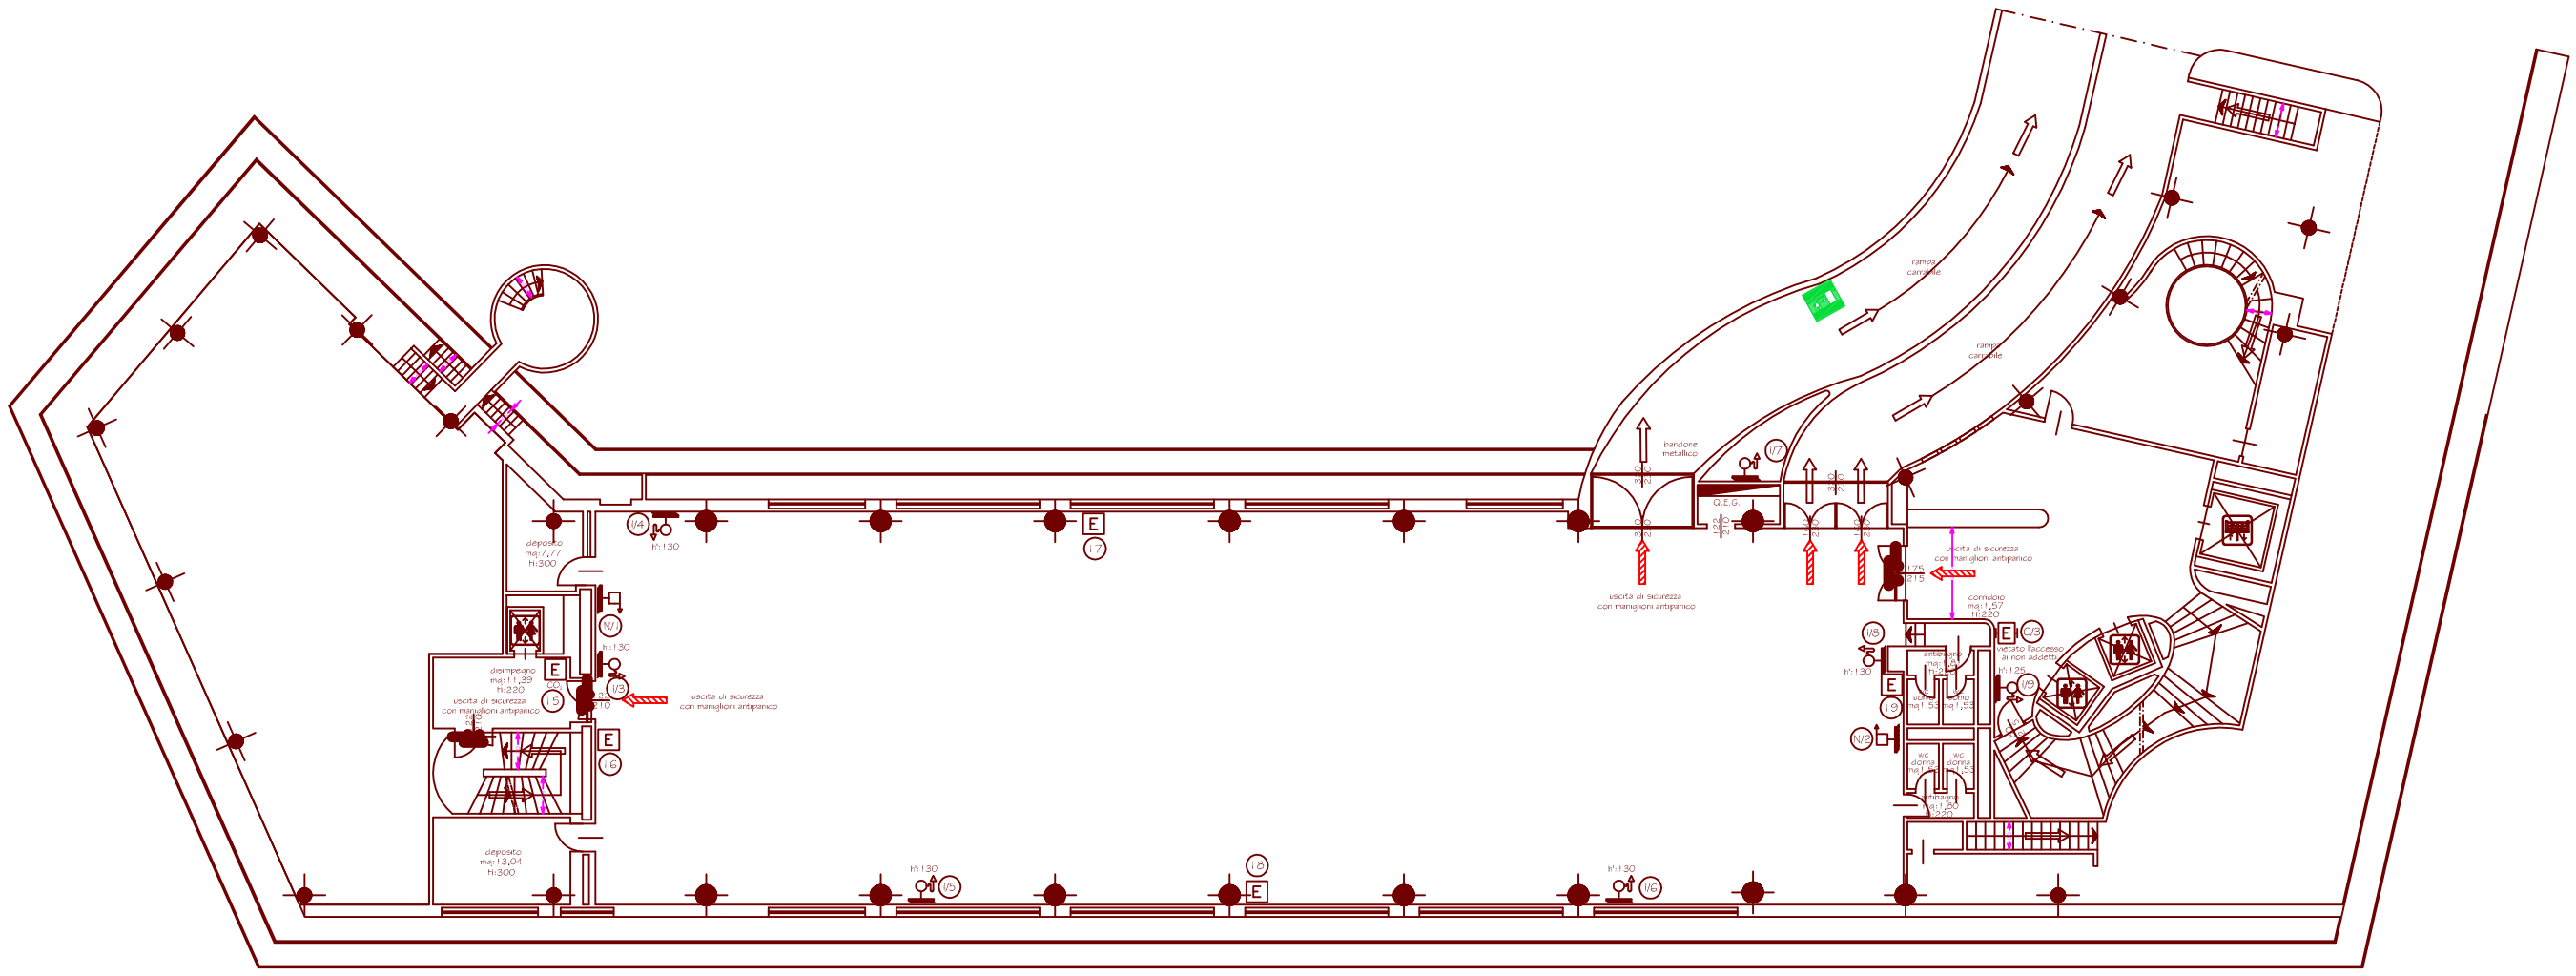

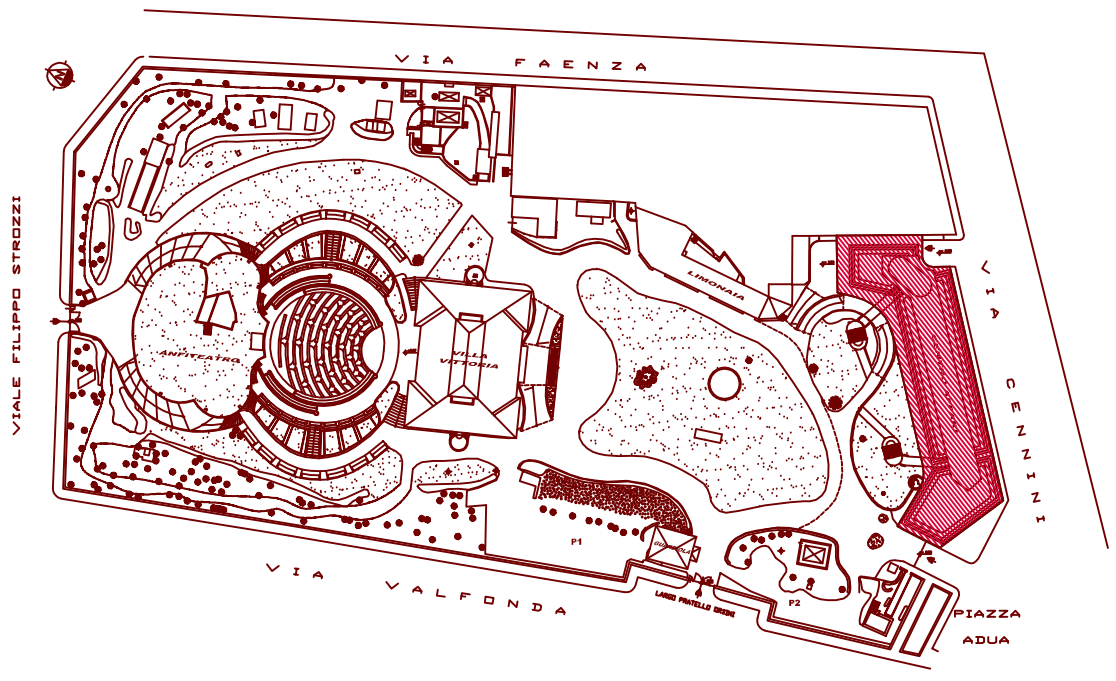

PALAZZO DEGLI AFFARI
PIANO PRIMO INFERIORE
mq: 525,43
DENSITA' AFFOLLAMENTO C.P.I.
368 PERSONE (A QUALSIASI TITOLO)

0 1 2 3 4 5 10mt

LEGENDA	
	VIA DI ESODO ORIZZONTALE
	VIA DI ESODO VERSO L' ALTO
E	ESTINTORE
E	C = ESTINTORE CARRELLATO
	N = NASPO UNI 20 TUBAZIONE ml 20
	I = IDRANTE UNI 45 TUBAZIONE ml 20

Firenze fiera
Congress and Exhibition Center

Firenze fiera S.p.A