



PALAZZO DEGLI AFFARI P.T.

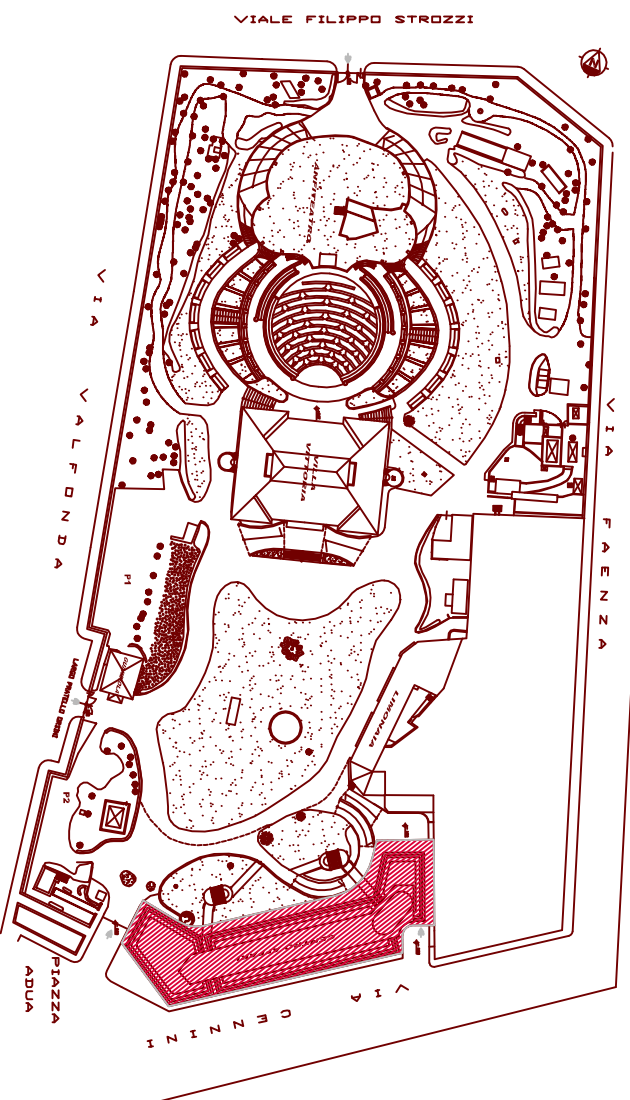

PALAZZO DEGLI AFFARI
 PIANO TERRENO
 mq: 319,18
 DENSITA' AFFOLLAMENTO C.P.I.
 274 PERSONE (A QUALSIASI TTUOLO)

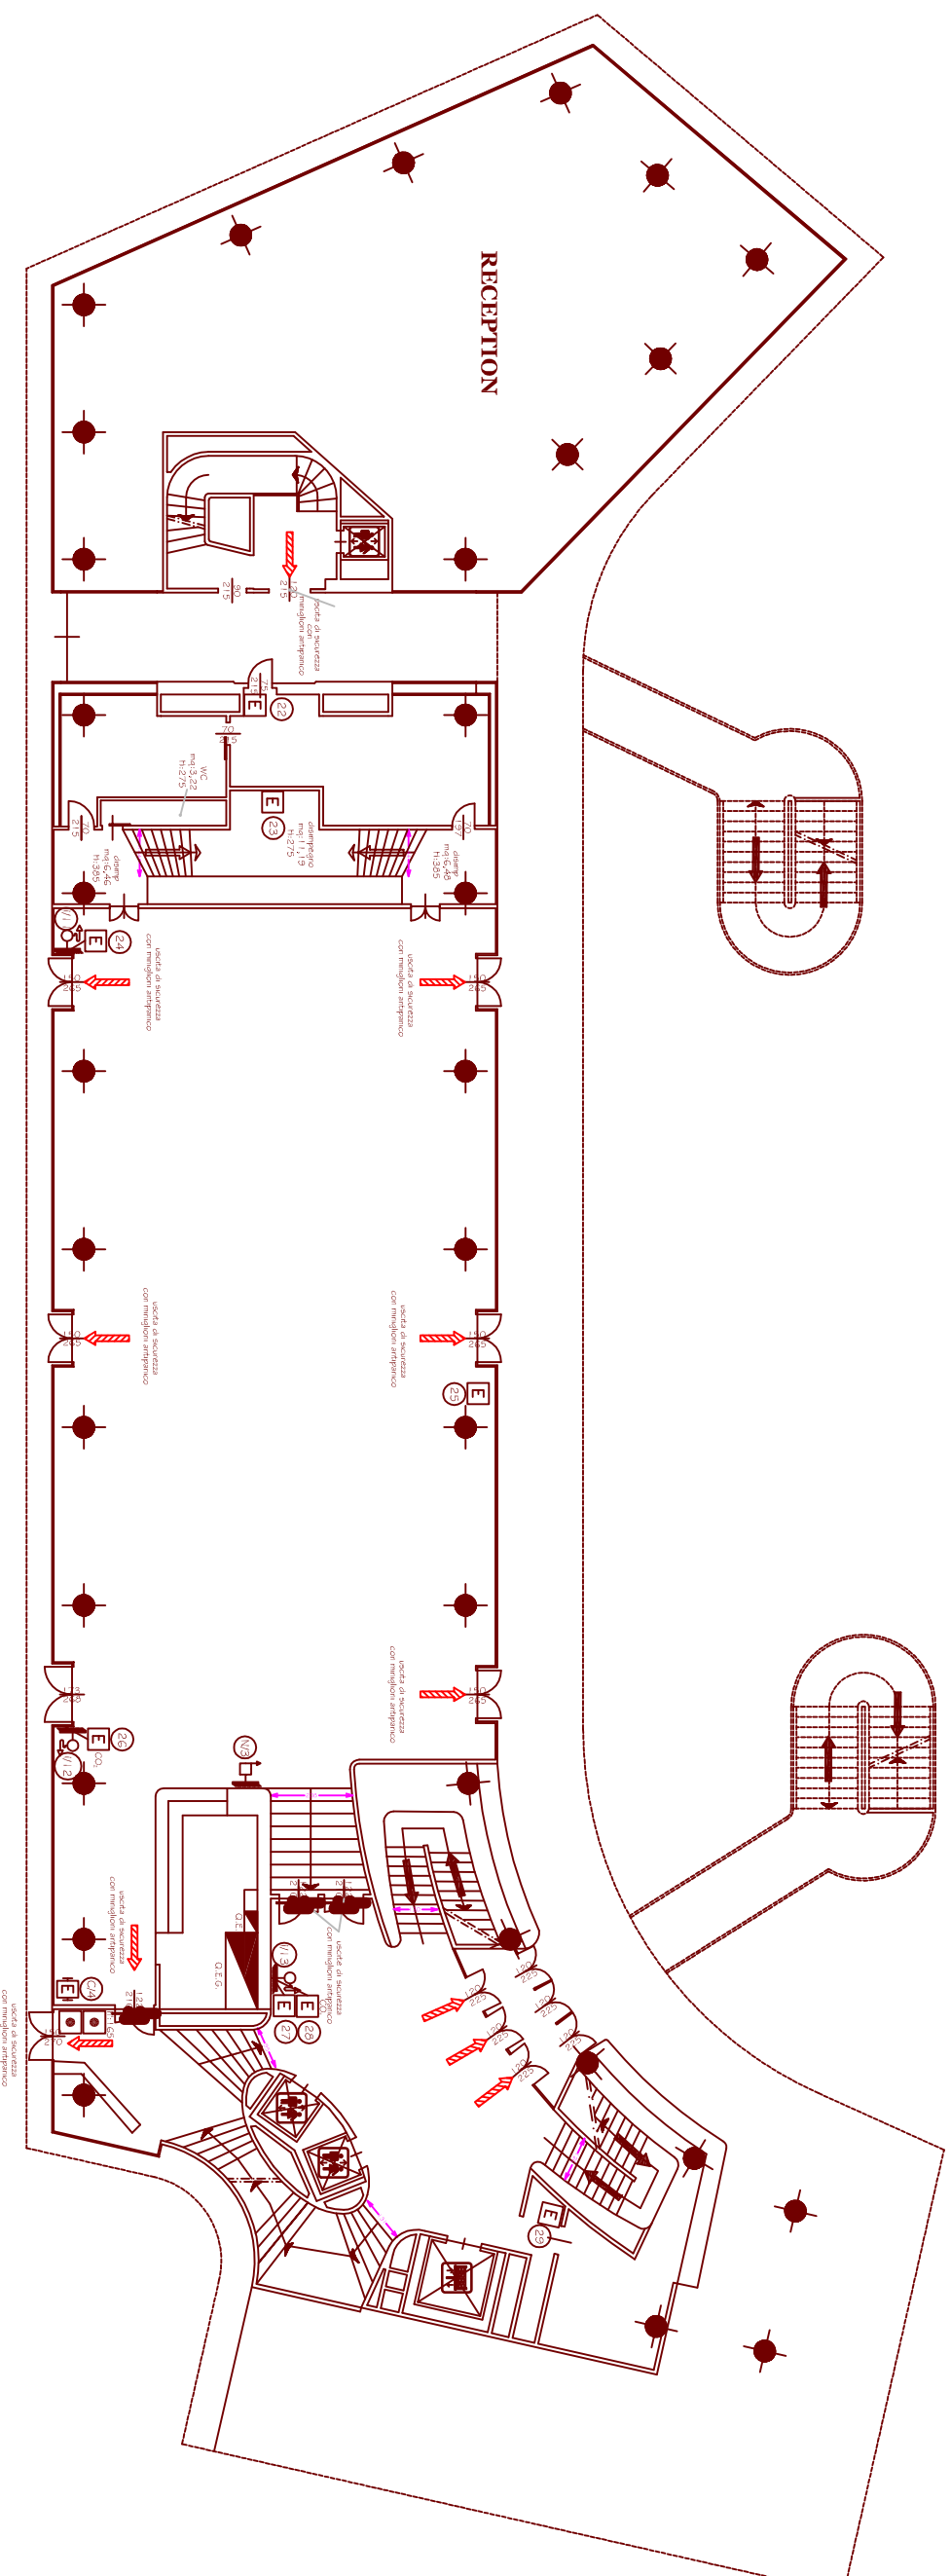

LEGENDA	
	VIA DI ESCOIO ORIZZONTALE
	VIA DI ESCOIO VERTICALE
	ESTINTORE
	C = ESTINTORE CARRELLATO
	N = NASPO UNI 20 TUBAZIONE n. 20
	I = IRRADIANTE UNI 45 TUBAZIONE n. 20
	PULSANTE DI SGANCIO