



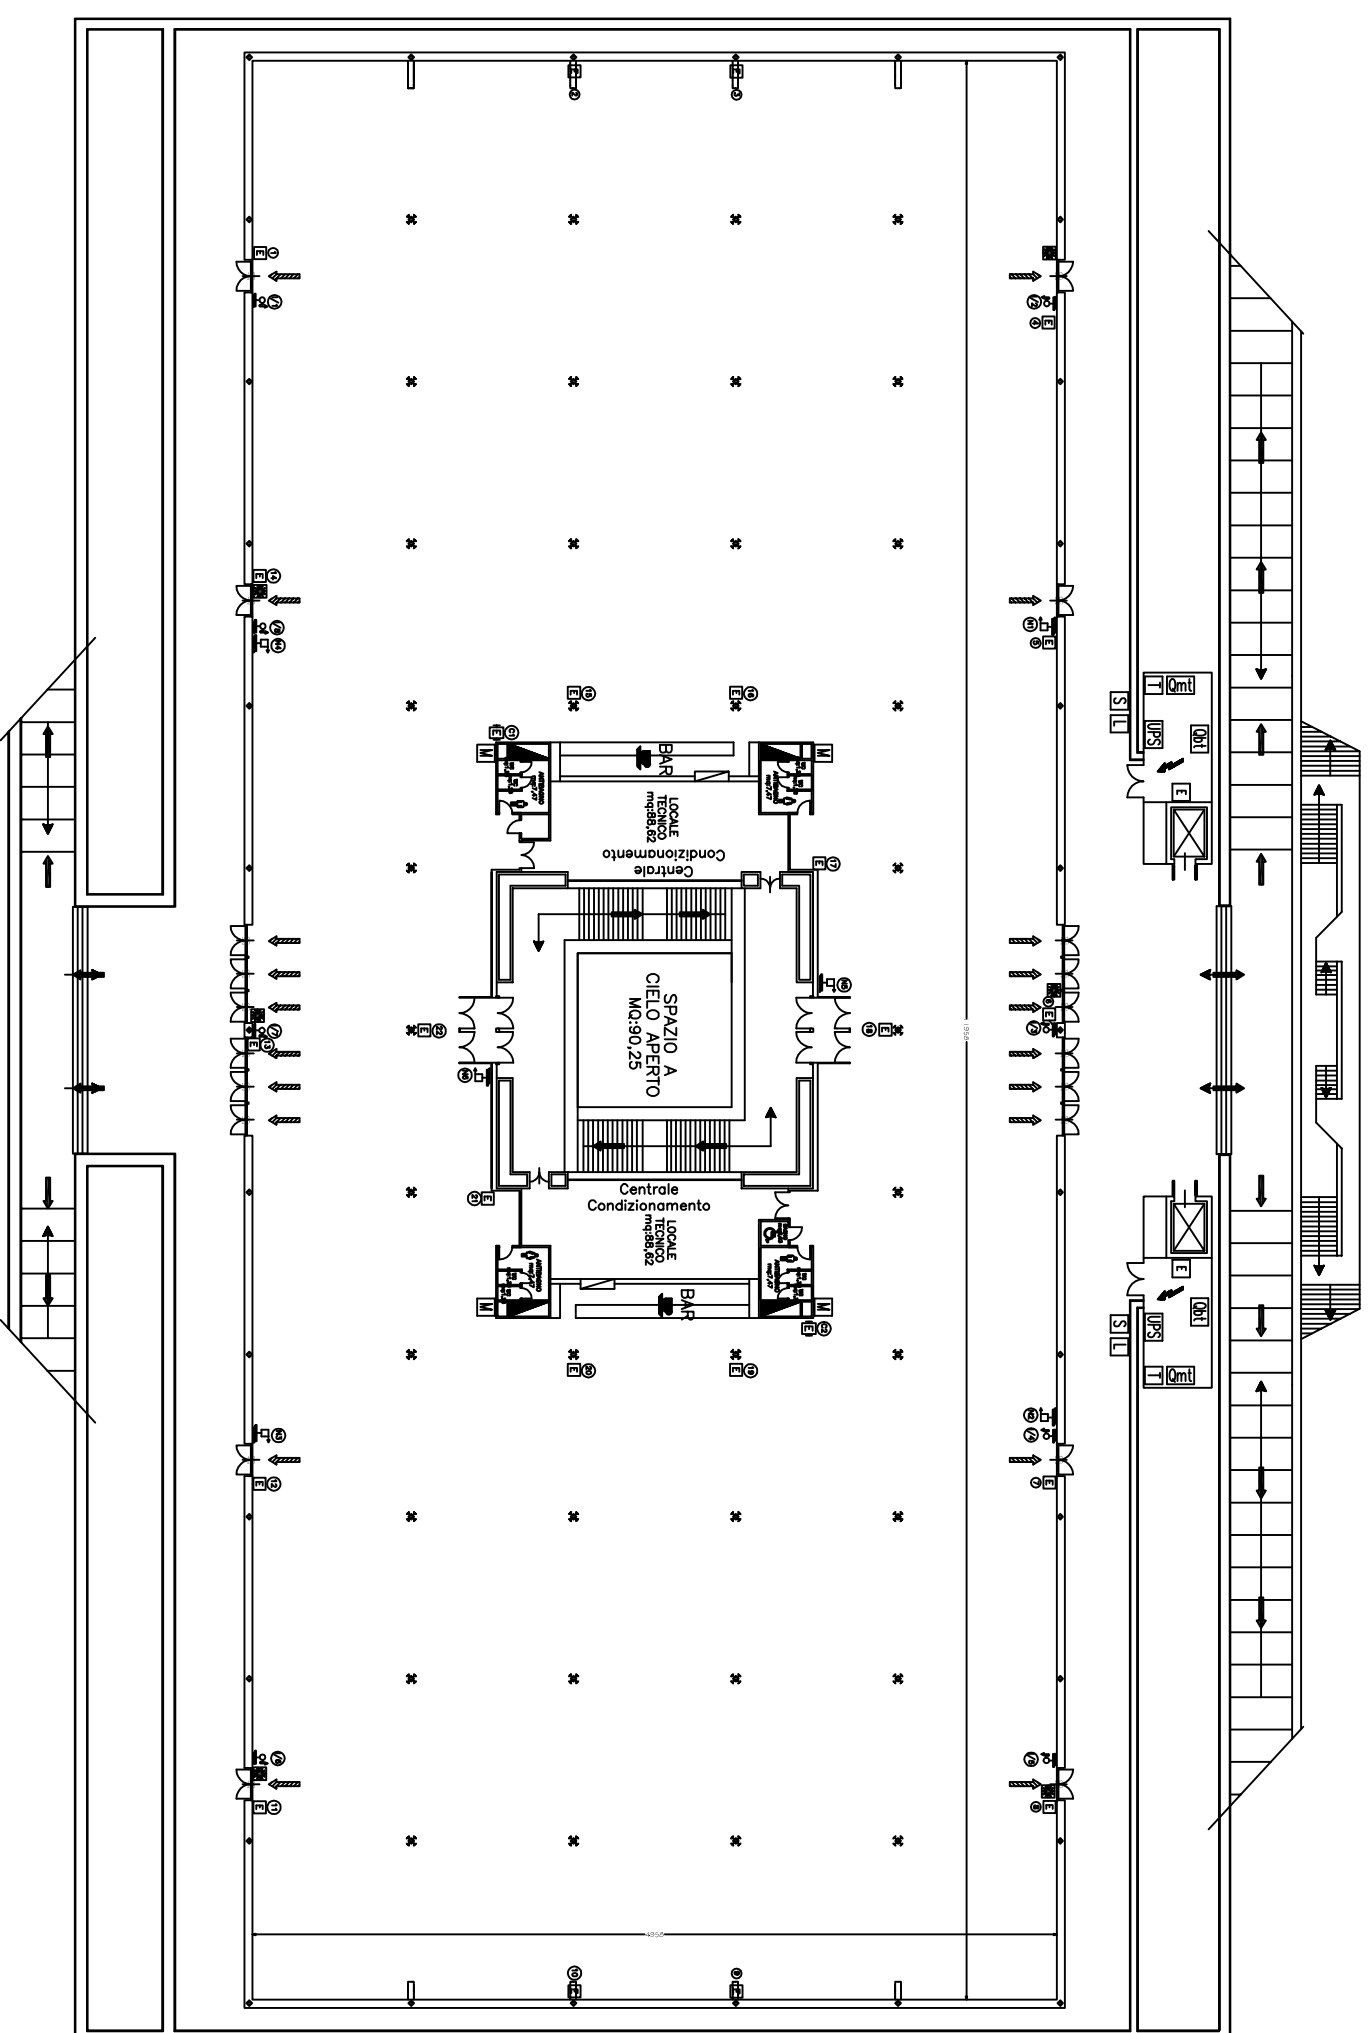

PADIGLIONE SPADOLINI PIANO ATTICO

FORTEZZA DA BASSO

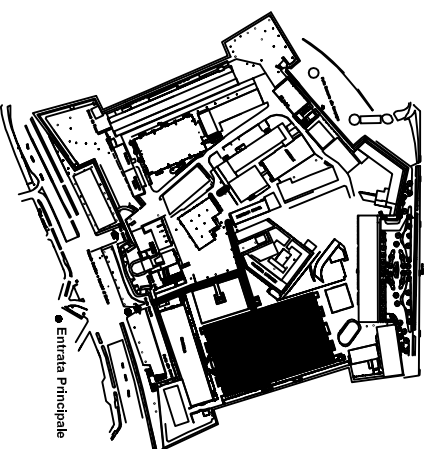

Caratteristiche Tecniche	
SUPERFICIE LORDA	6.000 MQ
FORTUNA SOLO	500 SPANO
ALTEZZA VARI RET ALTERNANZA	MP 3,20
CAPACITÀ VARI	2.240 PAX

LEGENDA	
	VIA DI ESODO VERSO IL BASSO
	VIA DI ESODO ORIZZONTALE
	PULSANTE DI SGANCIO
	PULSANTE ALLARME ANTINCENDIO
	ESTINTORE
	C = ESTINTORE CARRELLATO
	N = NASFO UNI 20 TUBAZIONE mt 20
	I = IDRANTE UNI 45 TUBAZIONE mt 20