



SALA DELLA RONDA

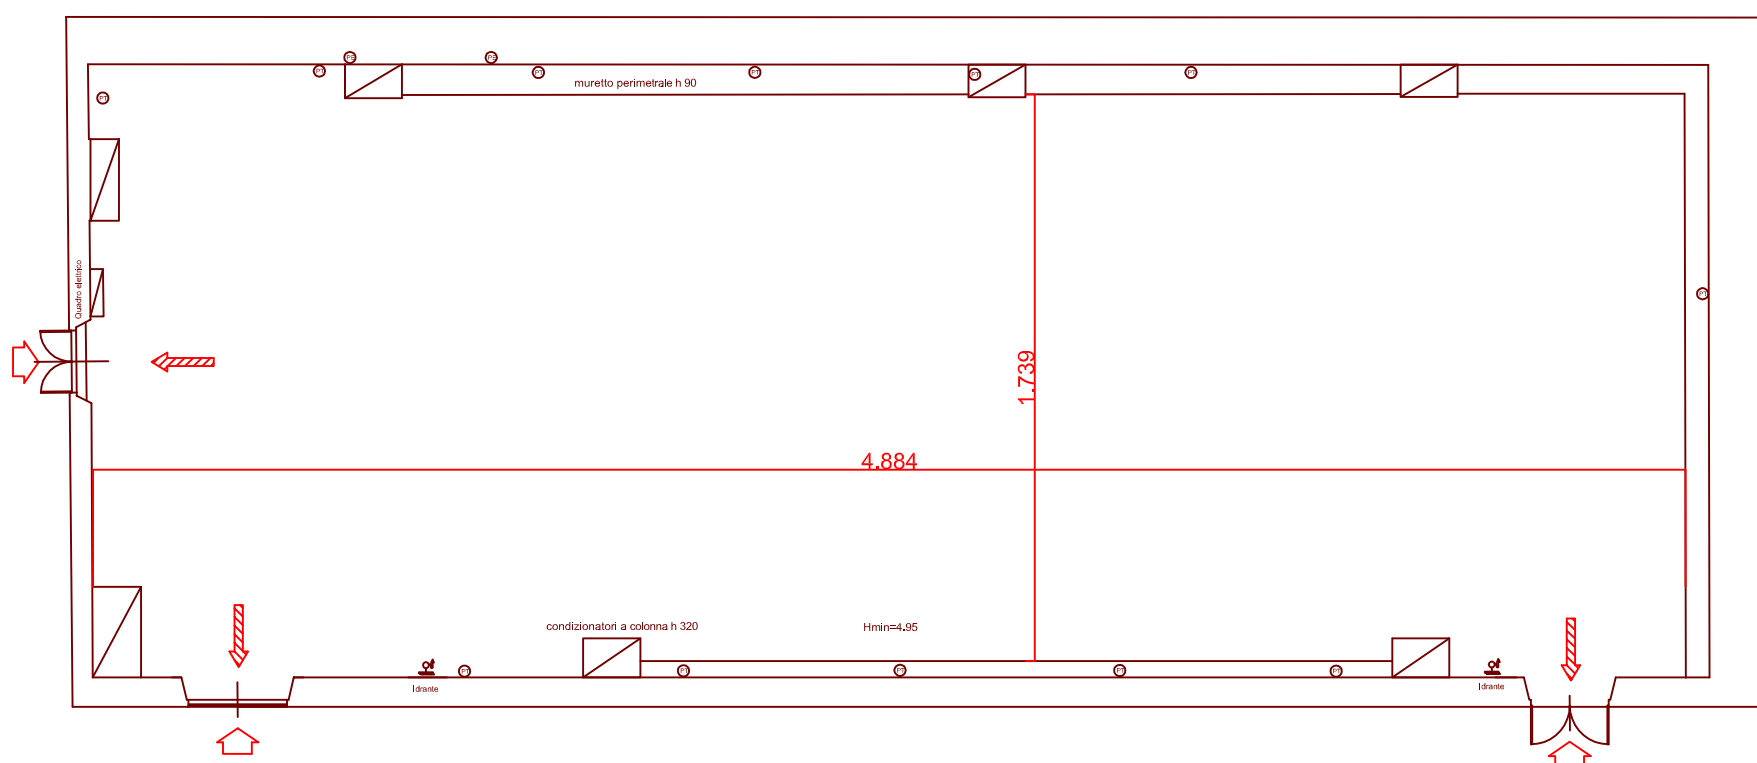

FORTEZZA DA BASSO

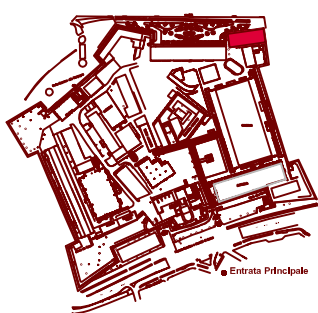

Caratteristiche Tecniche	
SUPERFICIE LORDA	900 MQ.
PORTATA SOLAIO	2.000 Kg/MQ.
ALTEZZA MAX PER ALLESTIMENTI	MT. 7
CAPACITA' MAX	500 PAX

LEGENDA	
	INGRESSO
	VIA DI ESODO ORIZZONTALE
	PRESE ELETTRICHE
	PRESE TELEFONICHE
	IDRANTE



Firenze fieras.p.a.
PROGETTO ARCHITETTURA INTERIORE E ESTERIORE - INGEGNERIA STRUTTURALE

