



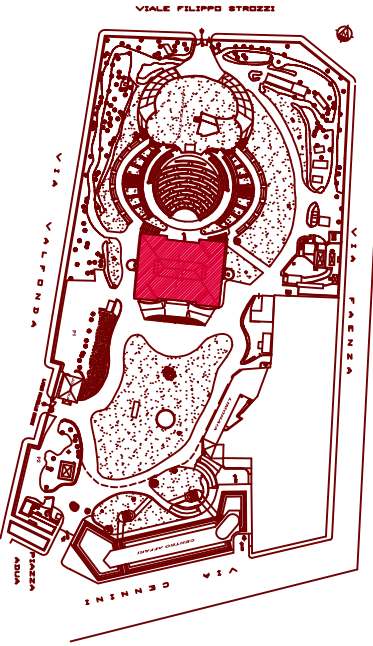

## PALAZZO DEI CONGRESSI VILLA VITTORIA PIANO SECONDO

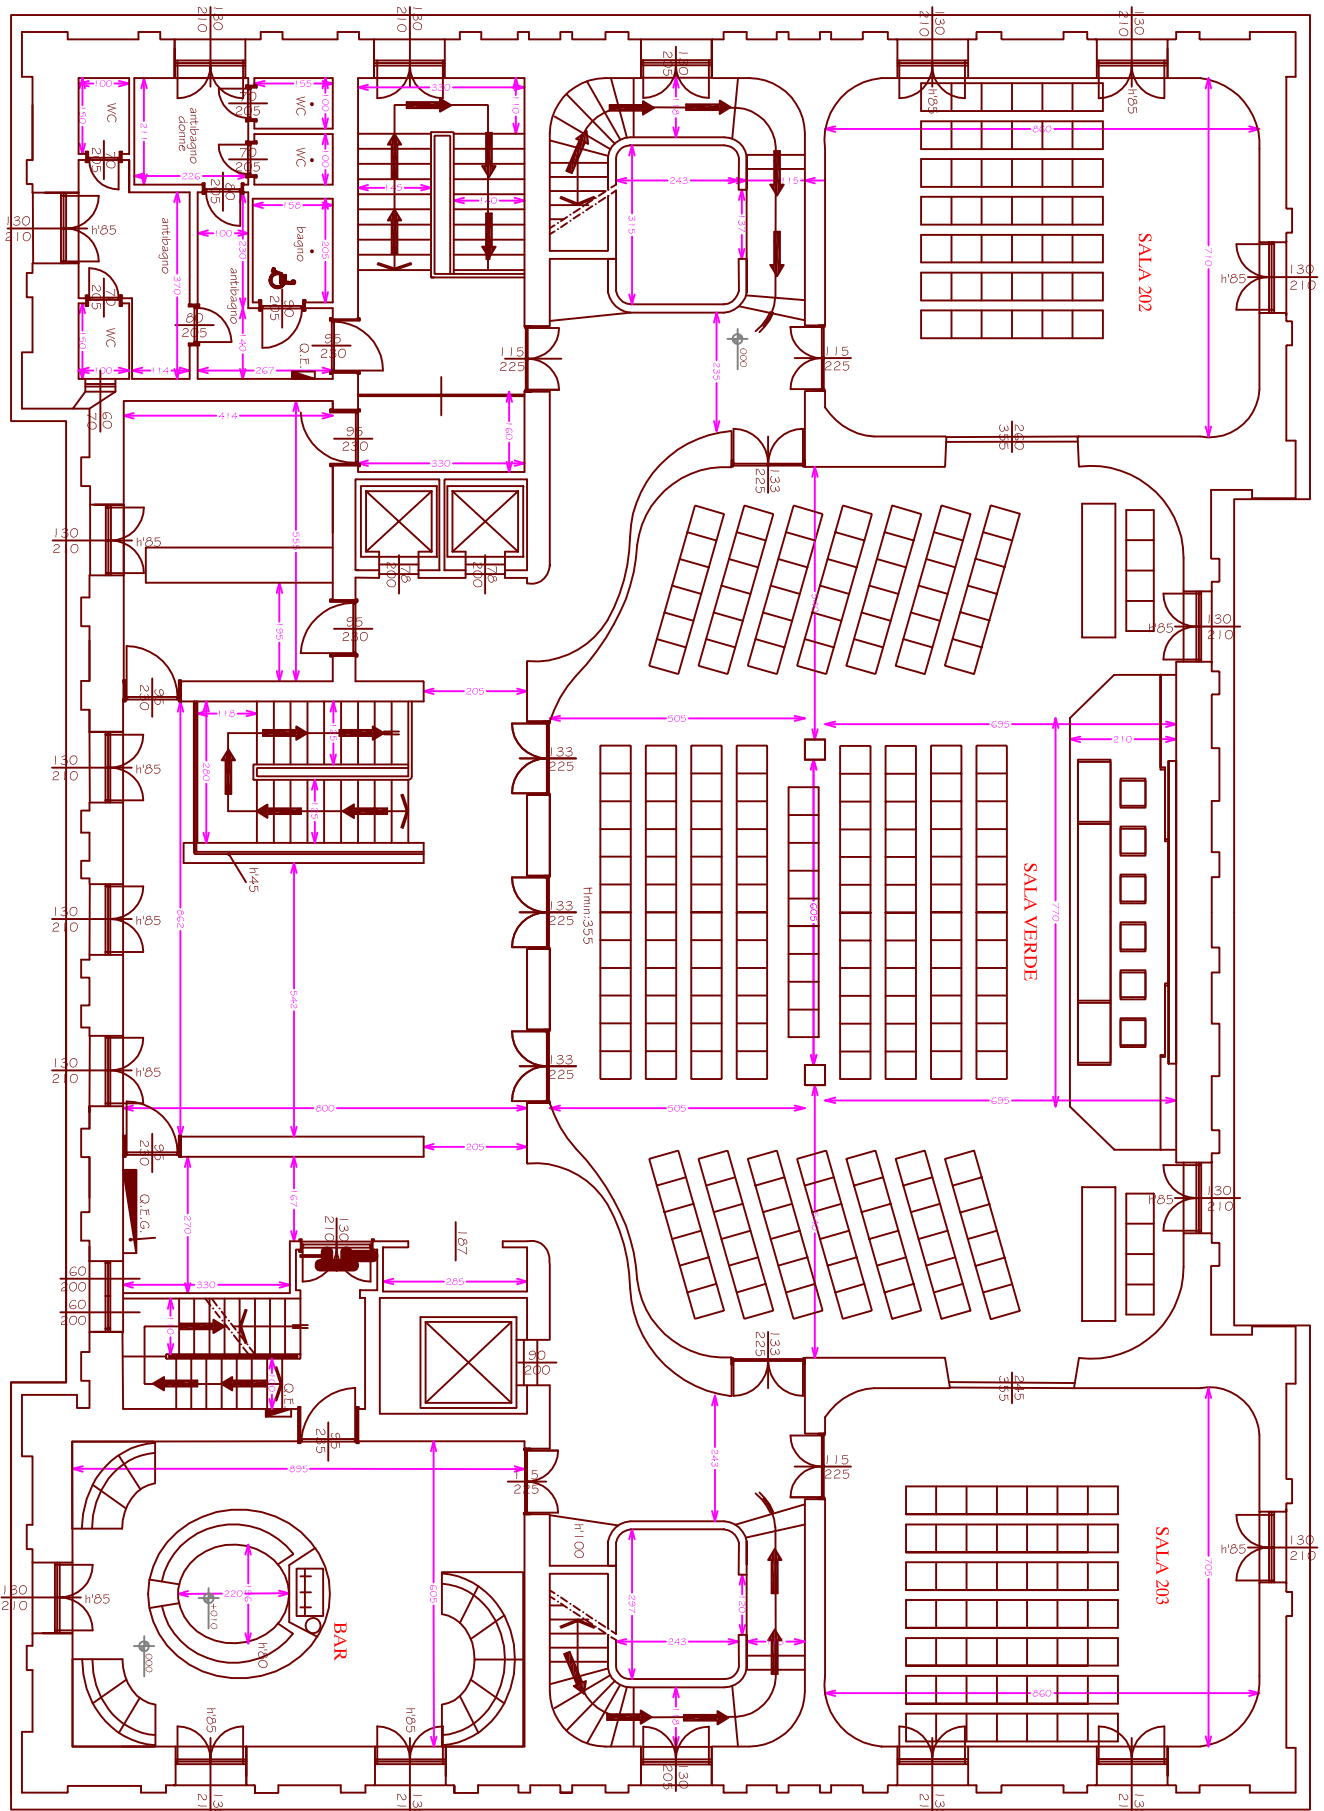

CARATTERISTICHE TECNICHE SALA VERDE	
SUPERFICIE LOREA	MQ. 206
PORFANA SOLAIO	500 KG/MQ
ALTEZZA MAX ALLESTIMENTI	MT. 3,5
CAPACITÀ MAX	1.900 PV

LEGENDA	
	VIA DI ESODO ORIENTATE
	VIA DI ESODO VERSO IL BASSO
	ESTINTORE
	C = ESTINTORE CARRELLATO
	N = MUSEO UNI 20 TUBAZIONE m 20
	I = IBRANTE UNI 45 TUBAZIONE m 20