



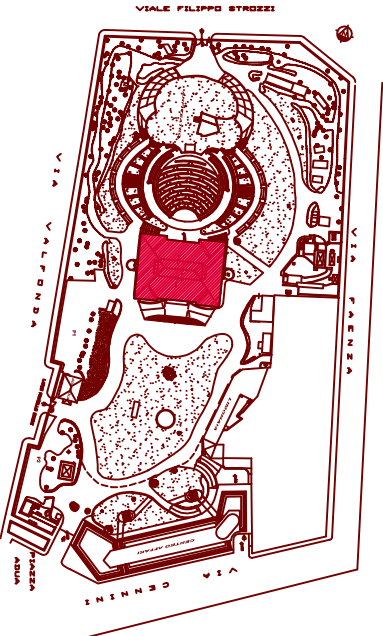

PALAZZO DEI CONGRESSI VILLA VITTORIA PIANO TERRA

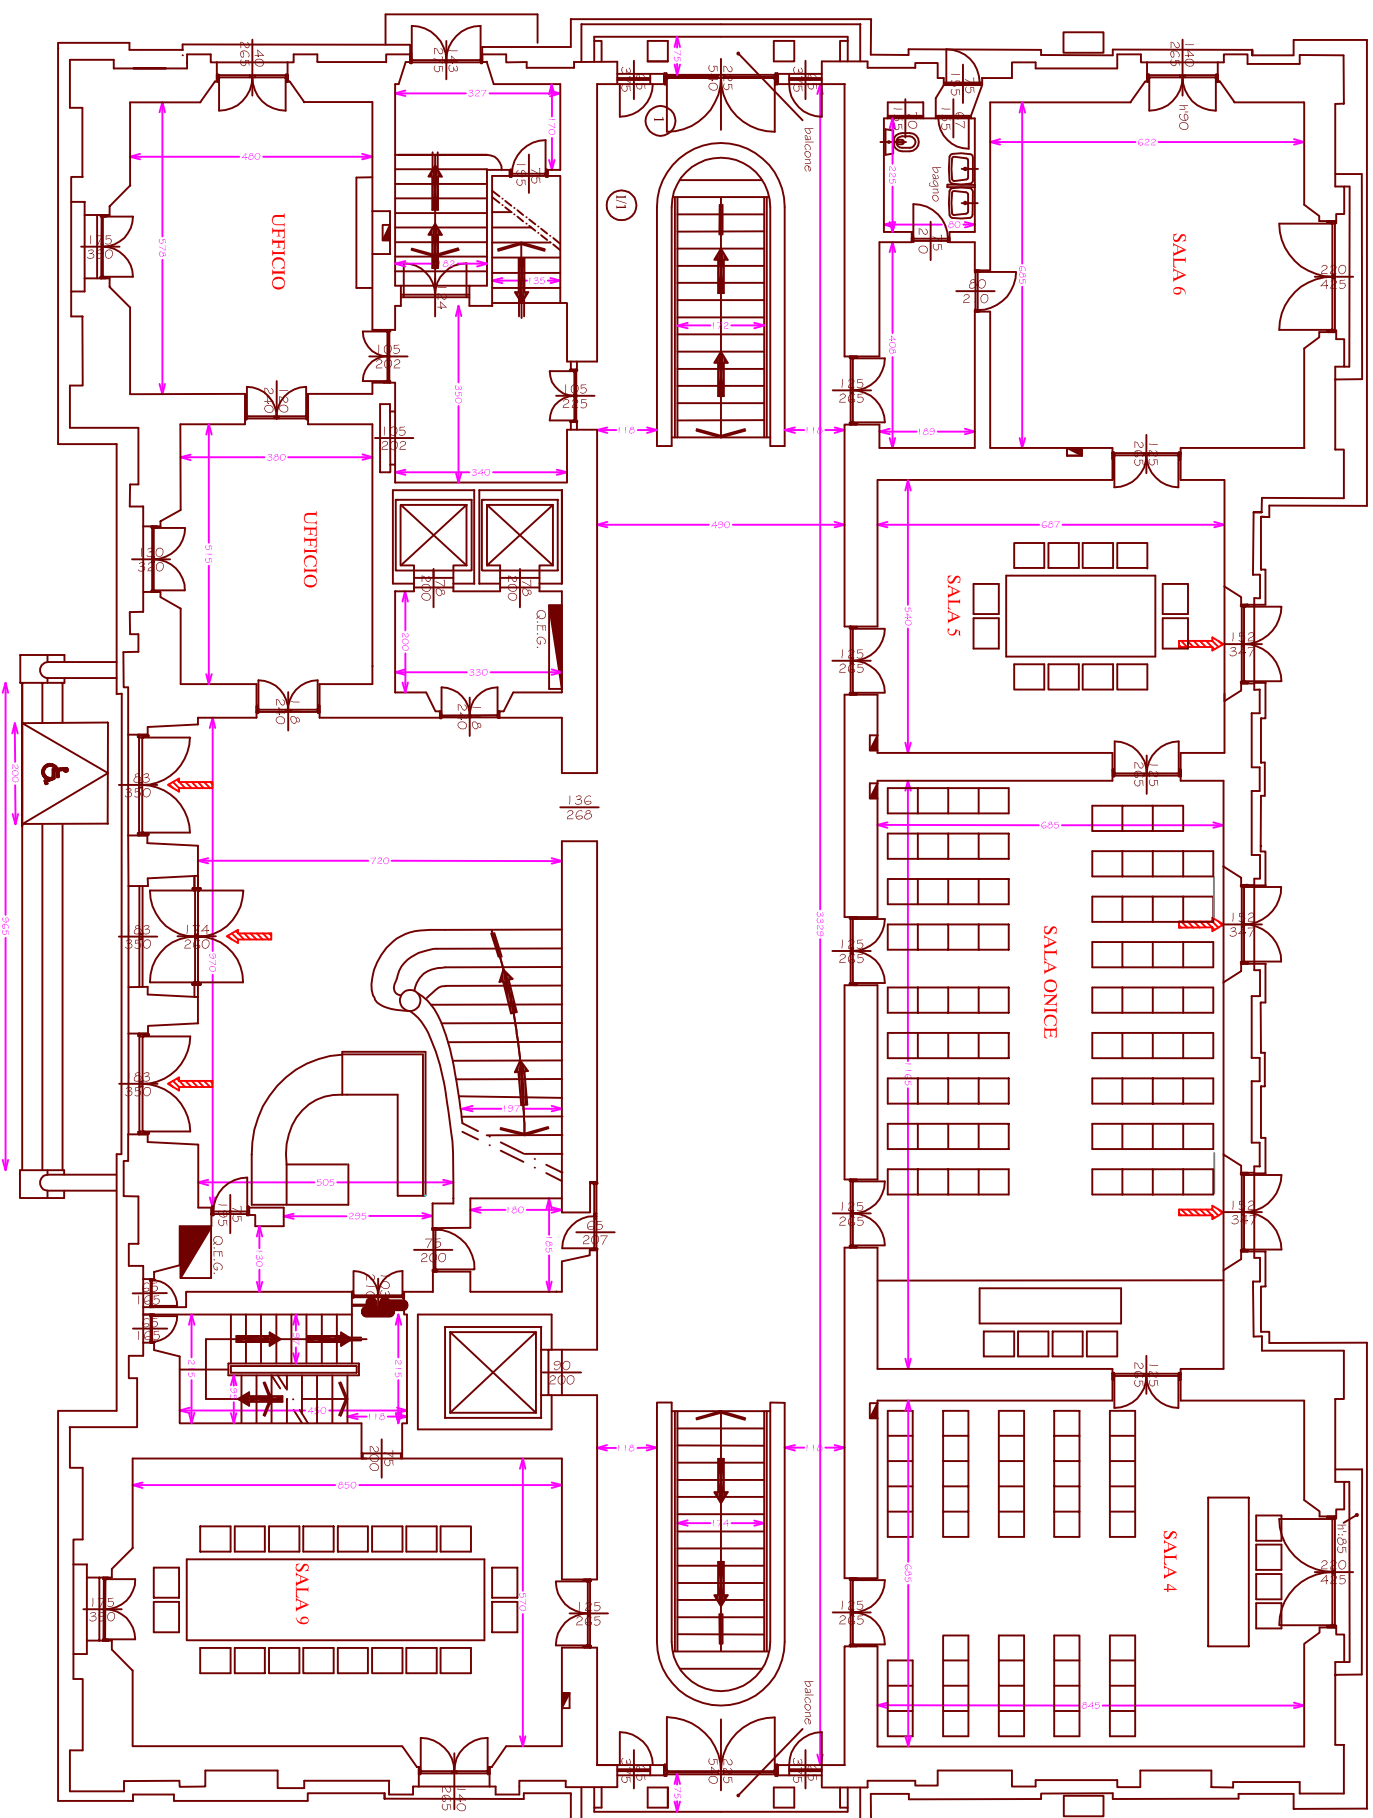

CARATTERISTICHE TECNICHE sale 4 - 5 - 6 - 9

SUPERTEC LORRA - sala 4	MQ. 60
SUPERTEC LORRA - sala 5	MQ. 37
SUPERTEC LORRA - sala 6	MQ. 42
SUPERTEC LORRA - sala 9	MQ. 48
FORNIA SOLINO	500 KG/MQ
CAPACITÀ MAX	3040 PAX
ALTEZZA MAX ALLINEAMENTI	MET. 3,5

CARATTERISTICHE TECNICHE sala ONICE

SUPERTEC LORRA	MQ. 60
FORNIA SOLINO	500 KG/MQ
ALTEZZA MAX ALLINEAMENTI	MET. 3,5
CAPACITÀ MAX	70 PAX

LEGENDA

	VIA DI ESODO ORIENTALE
	VIA DI ESODO VERSO IL BASSO
	ESTINTORE
	C = ESTINTORE CARRELLATO
	N = INGRESSO UNI 20 TUBAZIONE mt 20
	I = INGRESSO UNI 45 TUBAZIONE mt 20