





FORTEZZA DA BASSO

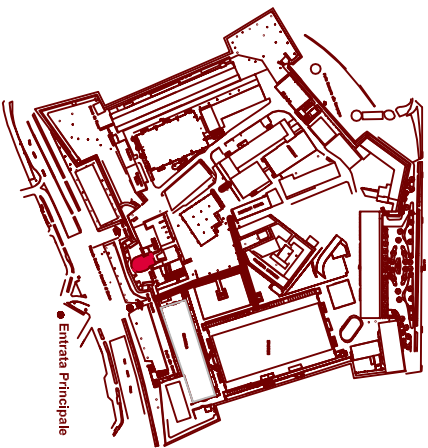

Entrata Principale

**CANNONIERA**

PIANO INFERIORE

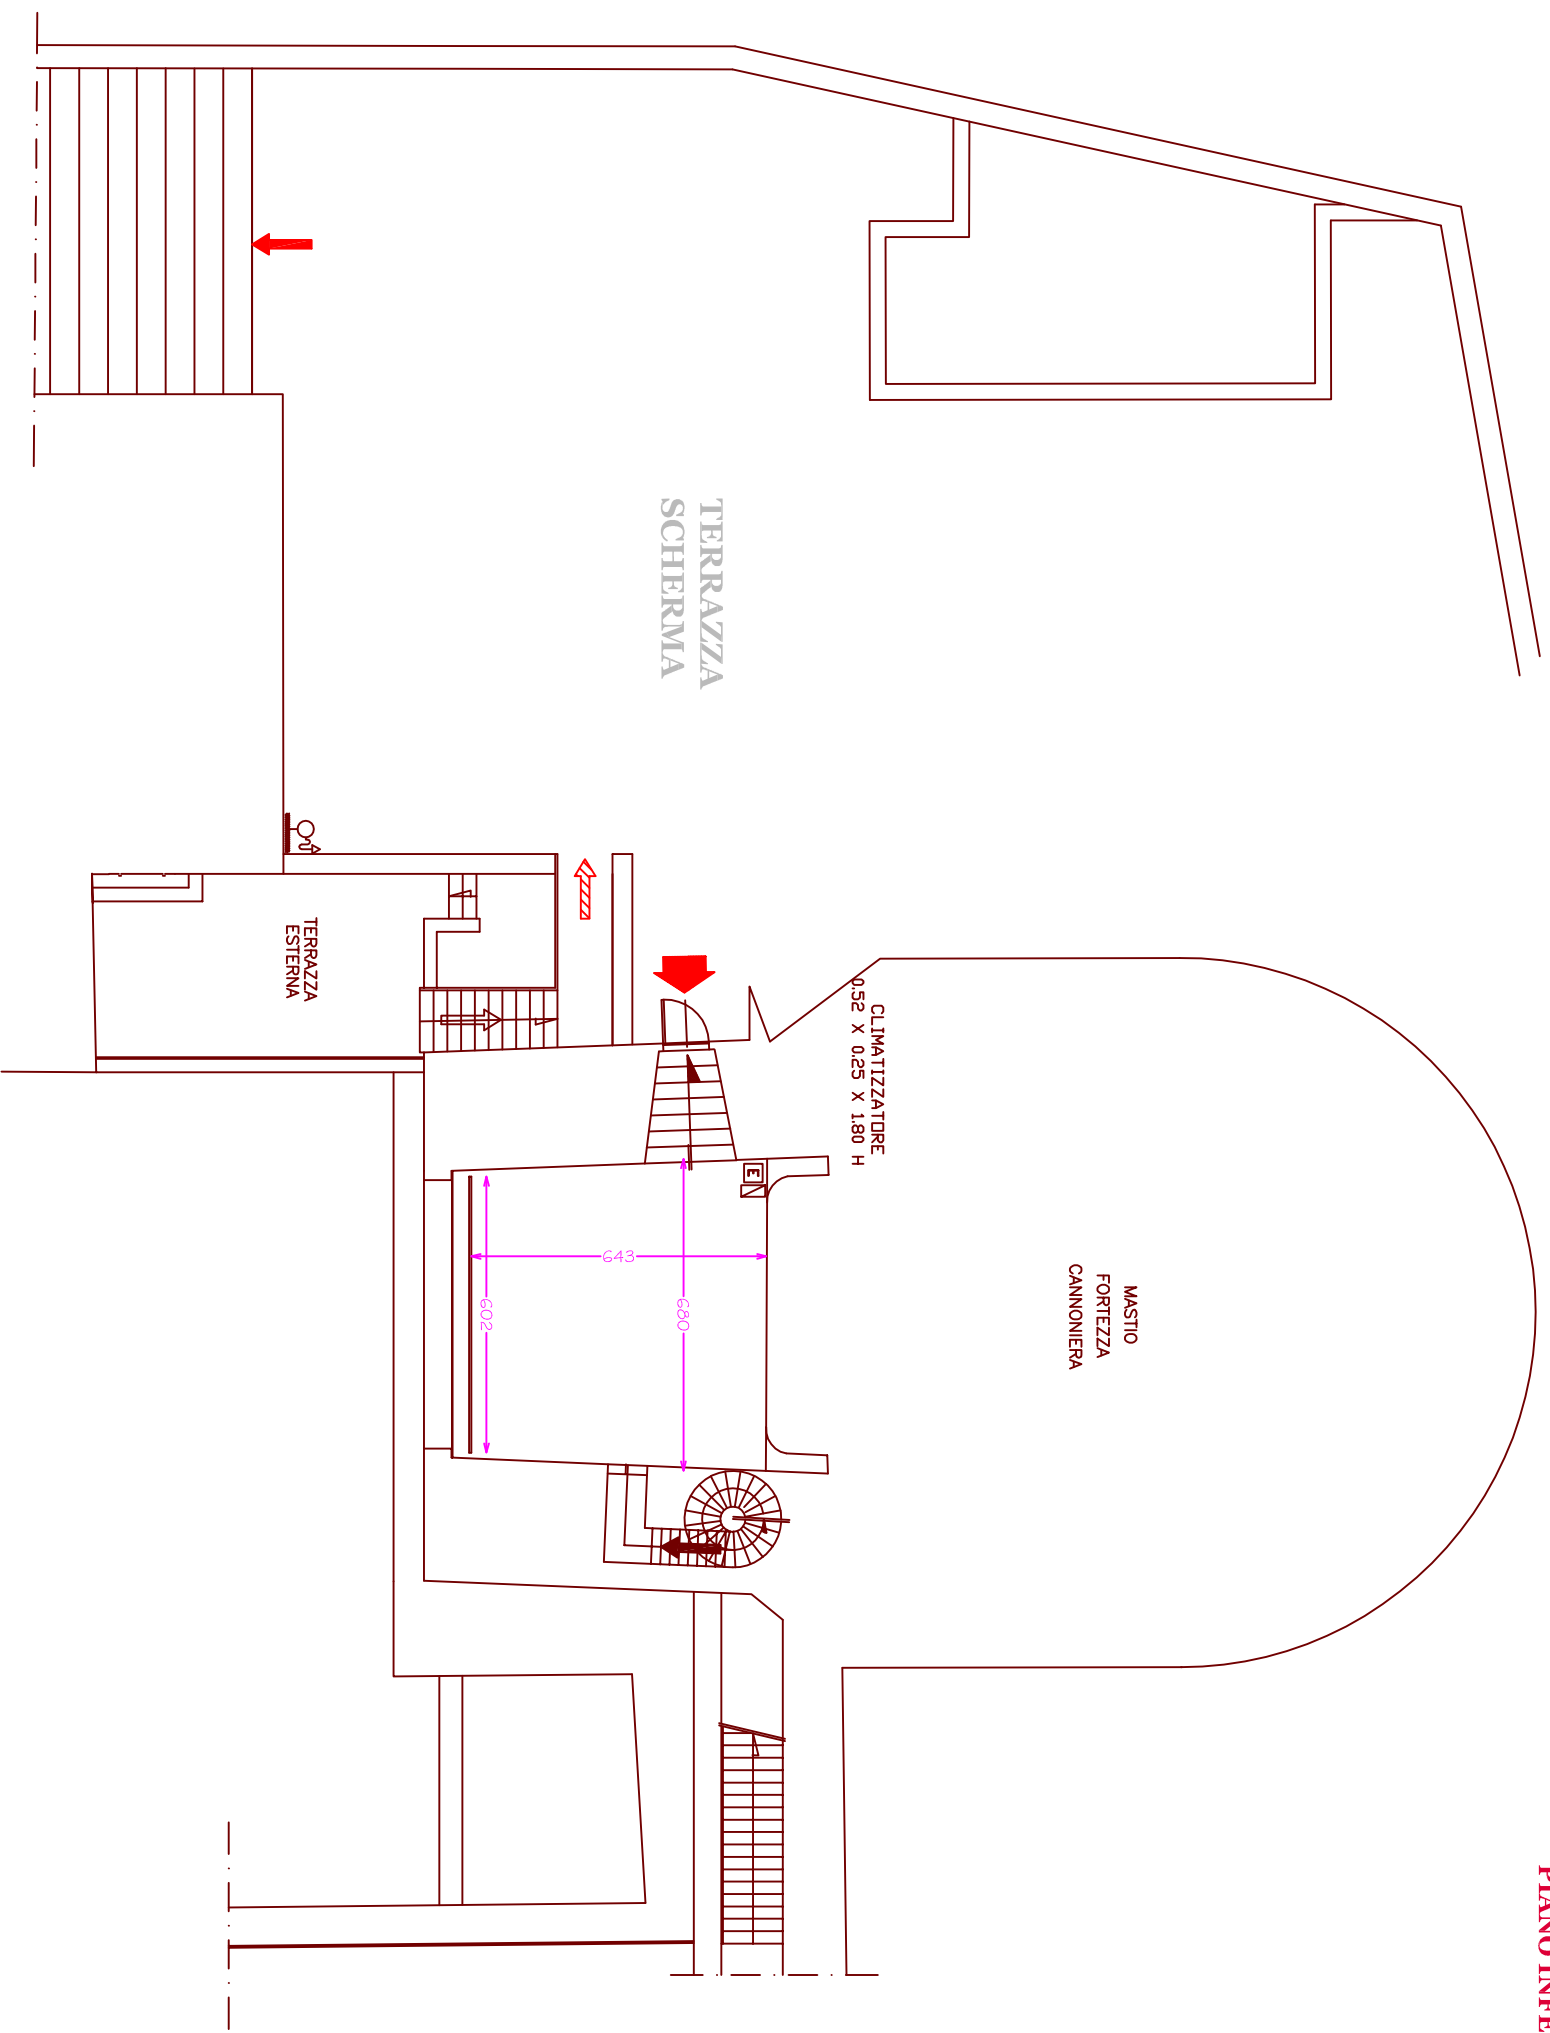

LEGENDA	
	VIA DI ESODO ORIZZONTALE
	VIA DI ESODO VERTICALE
	1 = IRRADIANTE LINEA 45° TIRAZIONE mt 20
	ESTINTORE
	PRENSA TELEFONICA
	PRENSA ELETTRICA