





FORTEZZA DA BASSO

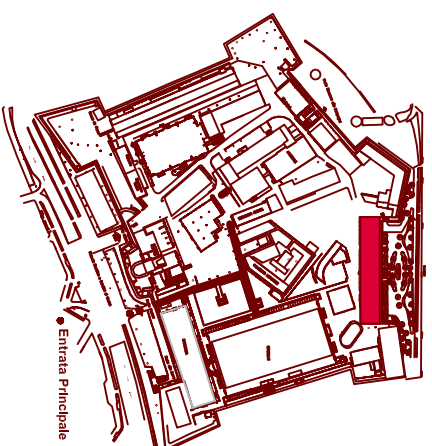

• Entrata Principale

PADIGLIONE NAZIONI\2000

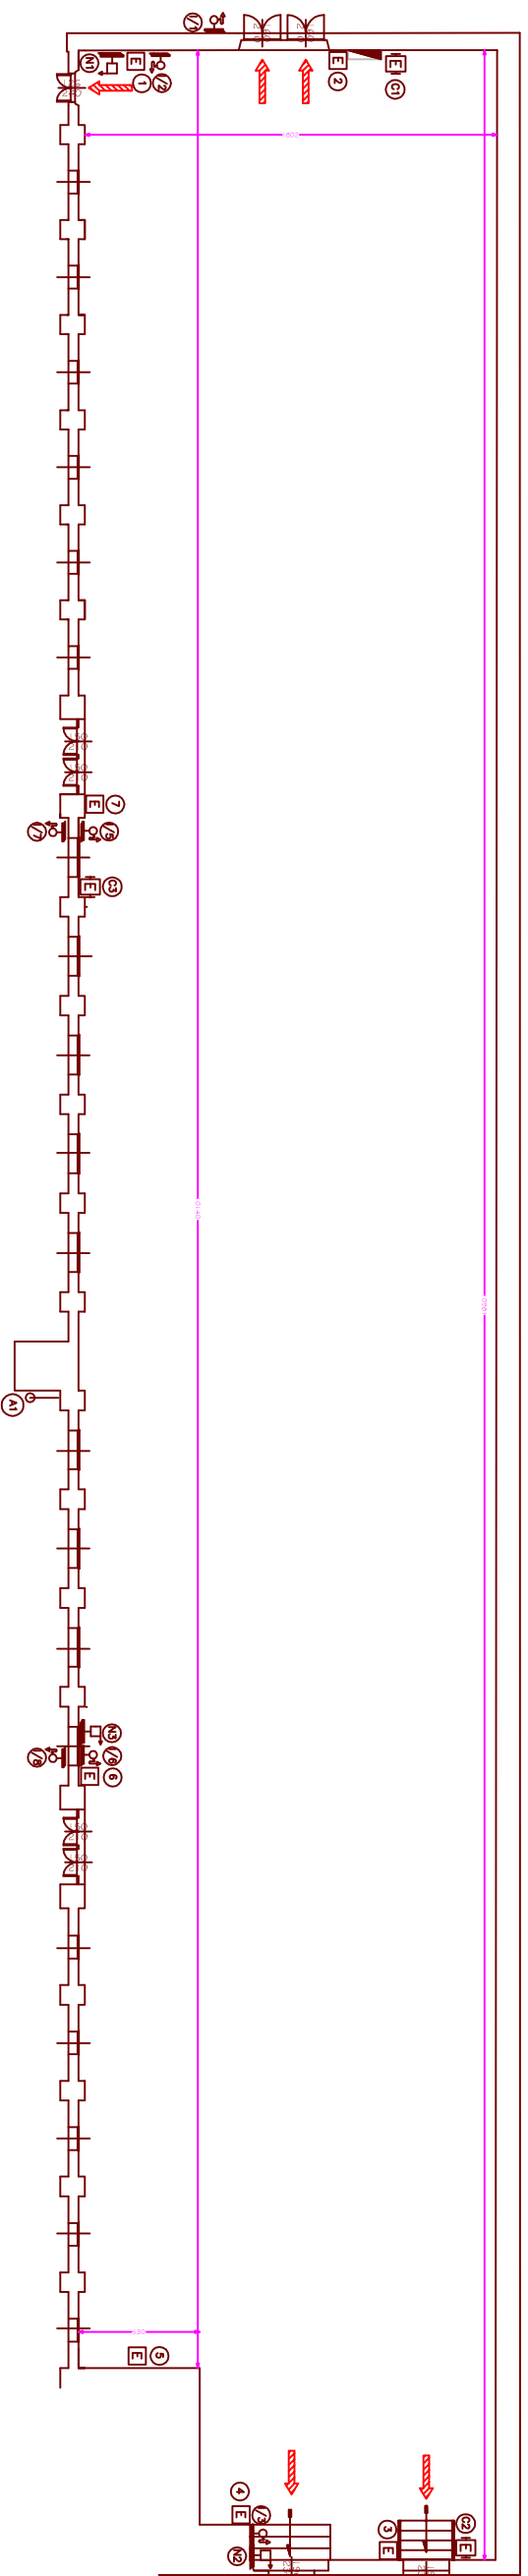

Caratteristiche Tecniche	
SUPERFICIE LORDA	2.000 MQ.
PORTATA SOALTO	2.000 q/MQ.
ALTEZZA MAX PER ALZABANDI	MT. 3,40
GRUPPIVA IVA	925 PIV.



LEGENDA	
	VIA DI ESPOSO ORIZZONTALE
	PULSANTE DI SGANCIO
	PULSANTE ALLARME ANTINCENDIO
	ESTINTORE
	C = ESTINTORE CARRELLATO
	N = NAGRO UNI 20 TUBAZIONE mt 20
	I = IDRANTE UNI 45 TUBAZIONE mt 20
	A = ATTACCO AUTOPORNA UNI 70 DN 70