



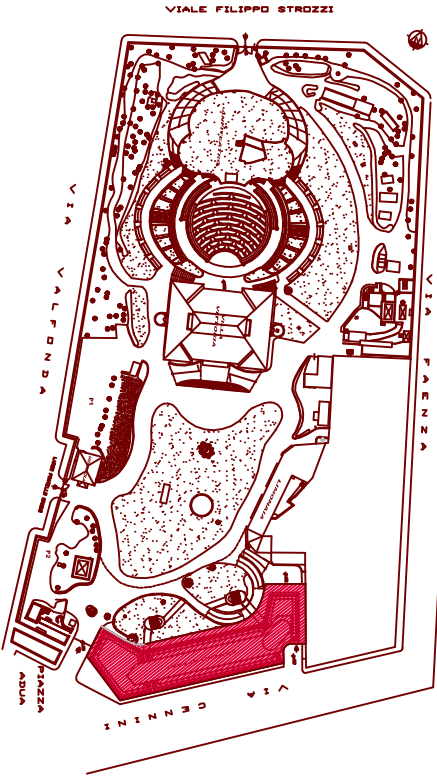

PALAZZO DEGLI AFFARI PIANO SECONDO

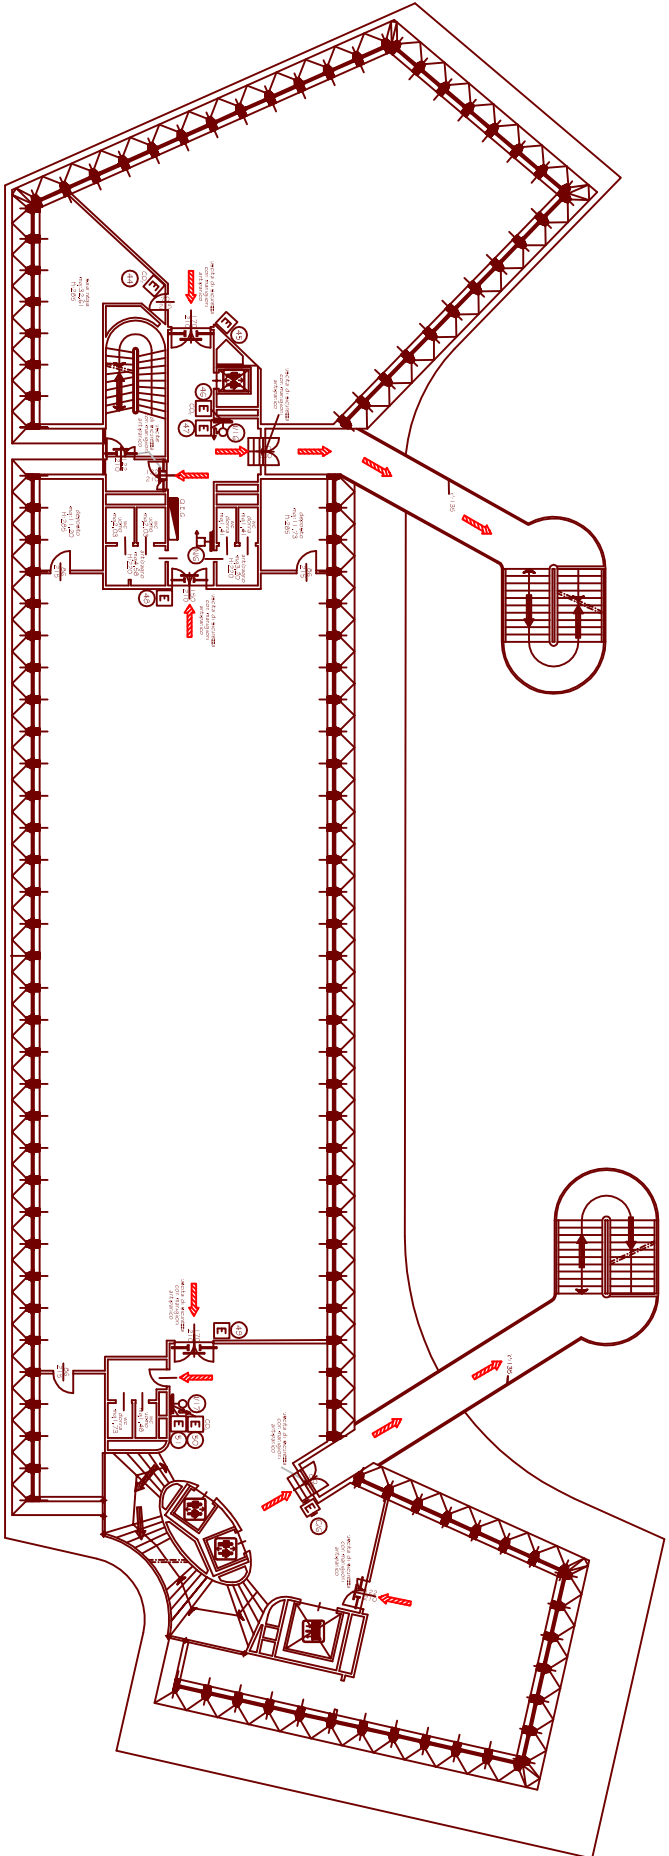




