



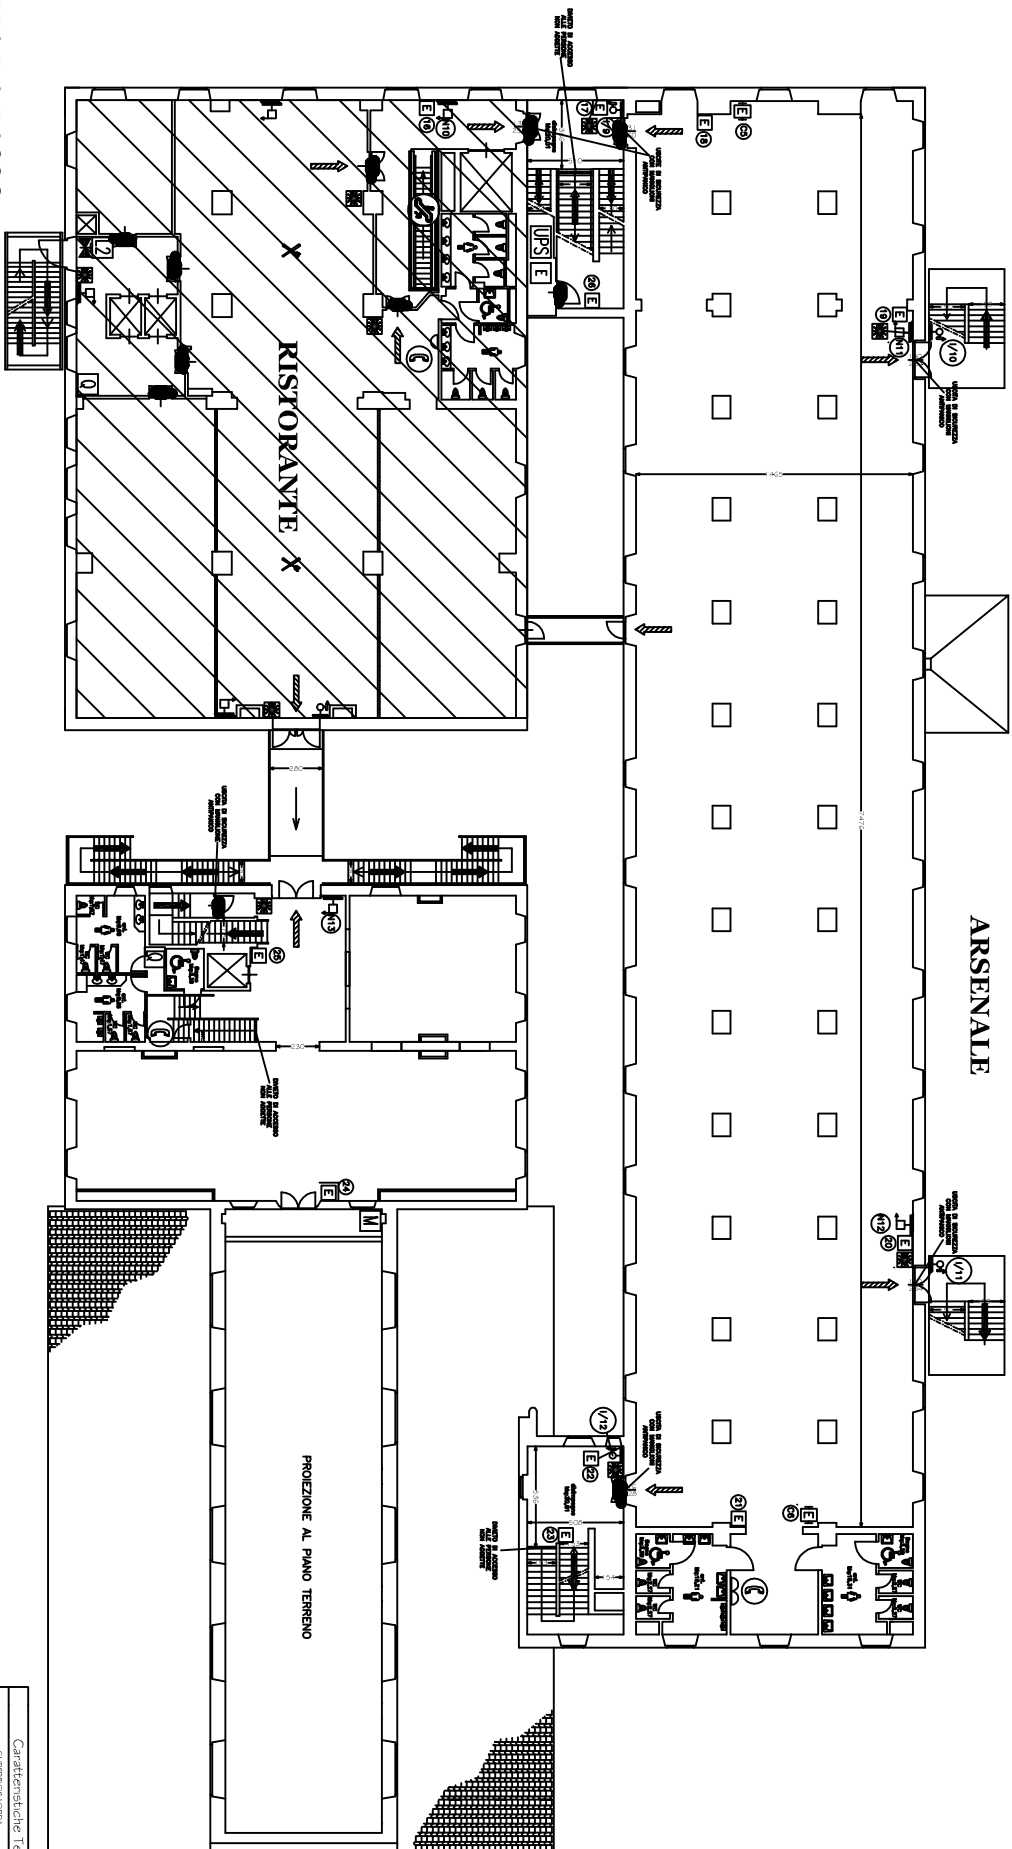

**ARSENALE PIANO PRIMO**

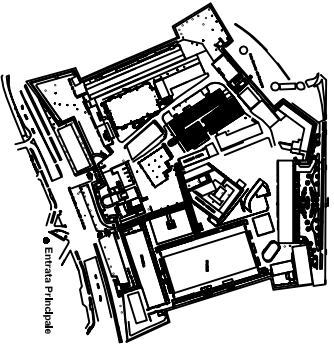

**FORTEZZA DA BASSO**



Caratteristiche Tecniche	

LEGENDA	
